

z dnia 14 października 2025 r.
Zatwierdzony przez

**UCHWAŁA NR
RADY POWIATU W KRAKOWIE**

z dnia 2025 r.

w sprawie wyrażenia zgody na ustanowienie odpłatnej służebności przesyłu na nieruchomości stanowiącej własność Powiatu Krakowskiego położonej w obrębie Więckowice, gmina Zabierzów


Na podstawie art. 12 pkt 8 lit. a ustawy z dnia 5 czerwca 1998 r. o samorządzie powiatowym (t.j. Dz. U. z 2024 r. poz. 107 z późn. zm.), art. 11 ust. 2, art. 13 ust. 1 w zw. z art. 10 ust. 1 ustawy z dnia 21 sierpnia 1997 r. o gospodarce nieruchomościami (t.j. Dz. U. z 2024 r. poz. 1145 z późn. zm.) – Rada Powiatu w Krakowie uchwala, co następuje:

§ 1. Wyraża się zgodę na ustanowienie na czas nieoznaczony, na rzecz TAURON Dystrybucja S.A. Oddział w Krakowie, odpłatnej służebności przesyłu na nieruchomości stanowiącej własność Powiatu Krakowskiego, oznaczonej jako działka ewidencyjna nr 85/8 o pow. 5,44 ha poł. w obr. Więckowice, jedn. ewid. Zabierzów, w celu budowy podziemnego przyłącza energetycznego kablowego niskiego napięcia.

§ 2. Przebieg służebności określa załącznik graficzny.

§ 3. Wykonanie uchwały powierza się Zarządowi Powiatu.

§ 4. Uchwała wchodzi w życie z dniem podjęcia.

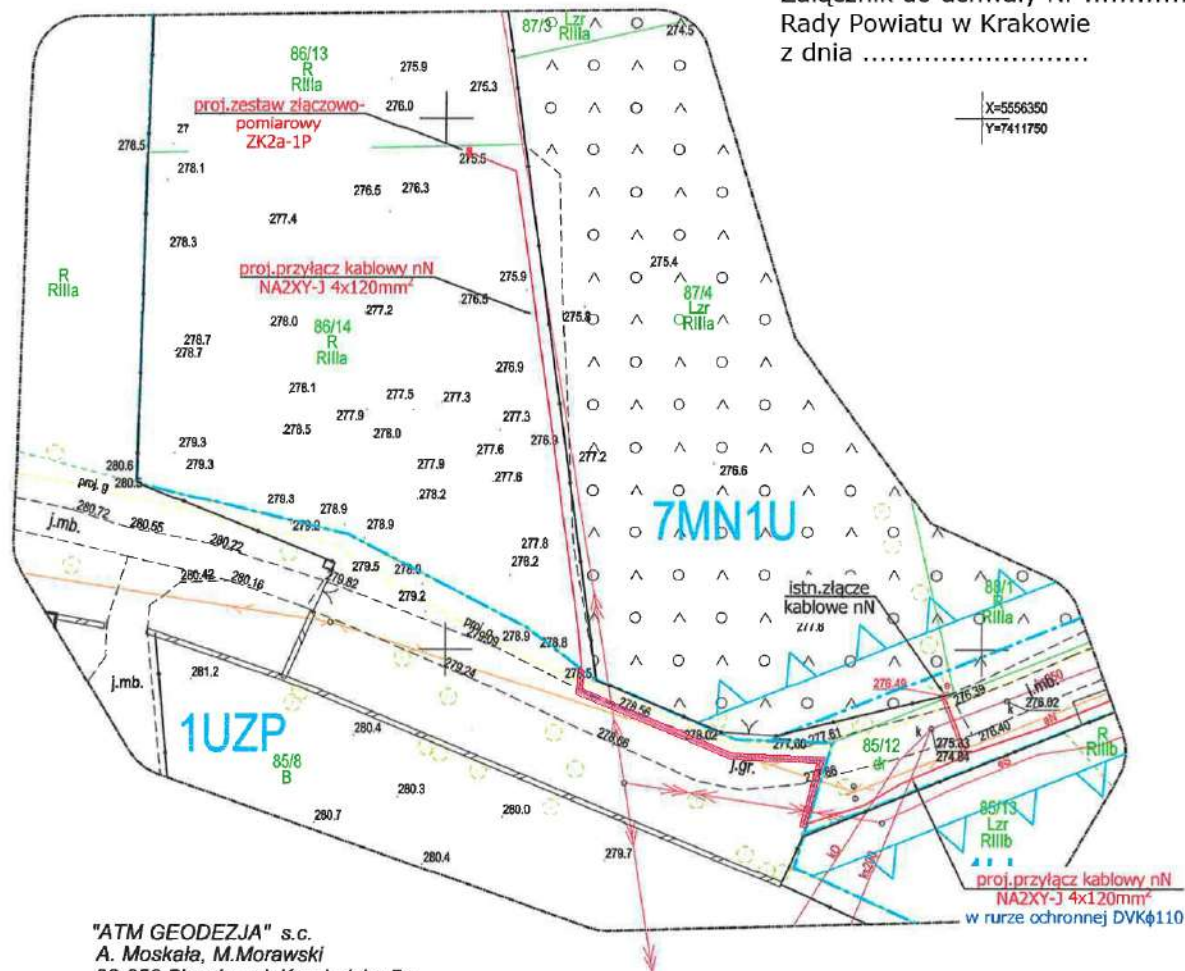

"ATM GEODEZJA" s.c.
A. Moskała, M. Morawski
32-050 Skawina ul. Korabnicka 5a
NIP: 9442263646. Regon 382919419

GKIK-II.6640.7648.2025
Zlec. nr 242/2025

MAPA SYTUACYJNO-WYSOKOŚCIOWA

powstała na podstawie wektoryzacji mapy zasadniczej

skala 1:500 sekcje: 7.127.09.20.4.2

Gmina: Zabierzów [120616_2]
Obręb: Więtkowice [0020]
Działki: 86/14

Układ odniesienia wysokości: PL-EVRF2007-NH
Układ wsp. poziomych "2000"
Sytuacja zgodna z terenem na: 06.2025r.

Wykonał:

mgr inż. Agnieszka Moskała
geodeta uprawniony
upr. nr 18792
tel. 600-285-134

26.06.2025r.

— oznaczenie zakresu opracowania

1. Mapa powstała na podstawie pomiaru bezpośredniego sytuacyjno-wysokościowego uzupełnionego o dane numeryczne otrzymane z PODGIK w Krakowie.
2. Nie ustalano obciążeń służebności gruntowych dla przedmiotowych działek.
3. Nie wyklucza się istnienia w terenie innych, nie wskazanych na niniejszej mapie, urządzeń podziemnych, które nie były zgłoszone do inwentaryzacji lub o których brak jest informacji w instytucjach branżowych.
4. Warunkiem rozpoczęcia prac budowlanych jest wytyczenie w terenie projektowanej budowli, a po jej zakończeniu wykonanie inwentaryzacji powykonawczej przez jednostkę wykonawstwa geodezyjnego na zlecenie inwestora.

- linie rozgraniczające tereny o różnym przeznaczeniu lub różnych zasadach zagospodarowania
- ▲ nieprzekraczalna linia zabudowy
- MN1U teren zabudowy mieszkaniowej jednorodzinnej oraz usług
- UZP teren zabudowy usługowej z zielenią urządzoną w zespole dworskim
- U teren zabudowy usługowej

LEGENDA:

— pas technologiczny wzdłuż trasy przebiegu linii

GUZIK ELEKTROINSTALACJE
32-040 Raszalowy, ul. Świerkowej 1
tel.: +48 782 931 711, kontakt@elektroguzik.pl

guzik
elektroinstalacje

OBJEKT: Budowa przyłącza kablowego NA2XY-J 4x120mm²
PODMIOT PRZYŁĄCZANY: Dom jednorodzinny m. Więtkowice dz. nr 86/14
INWESTOR: TAURON II Dystrybucja S.A. Oddział w Krakowie
31-060 Kraków, ul. Dąbków 27
Rejon: KROWODRZA
PROJEKTOWAŁ: mgr inż. Szymon Piotrowski

DATA: 09.2025
STADIUM: PB
SKALA: 1:500
NR RYSUNKU: 1

mgr inż. Szymon Piotrowski

MAP/0075/PWIBE/19
Uprawnienia budowlane do projektowania i kierowania
robotami budowlanymi w specjalności instalacyjnej
w zakresie sieci instalacji i urządzeń elektrycznych i
elektrotechnicznych bez ograniczeń